





RECSK
TELEPÜLÉSRENDEZÉSI
TERVÉNEK
A 24 SZ. FŐÚT - BELTERÜLETI HATÁR -
A 2411 SZ. ÚT TERVEZETT
NYOMVONALA ÁLTAL HATÁROLT
TERÜLETRE VONATKOZÓ
MÓDOSÍTÁSA

M=1:4 000

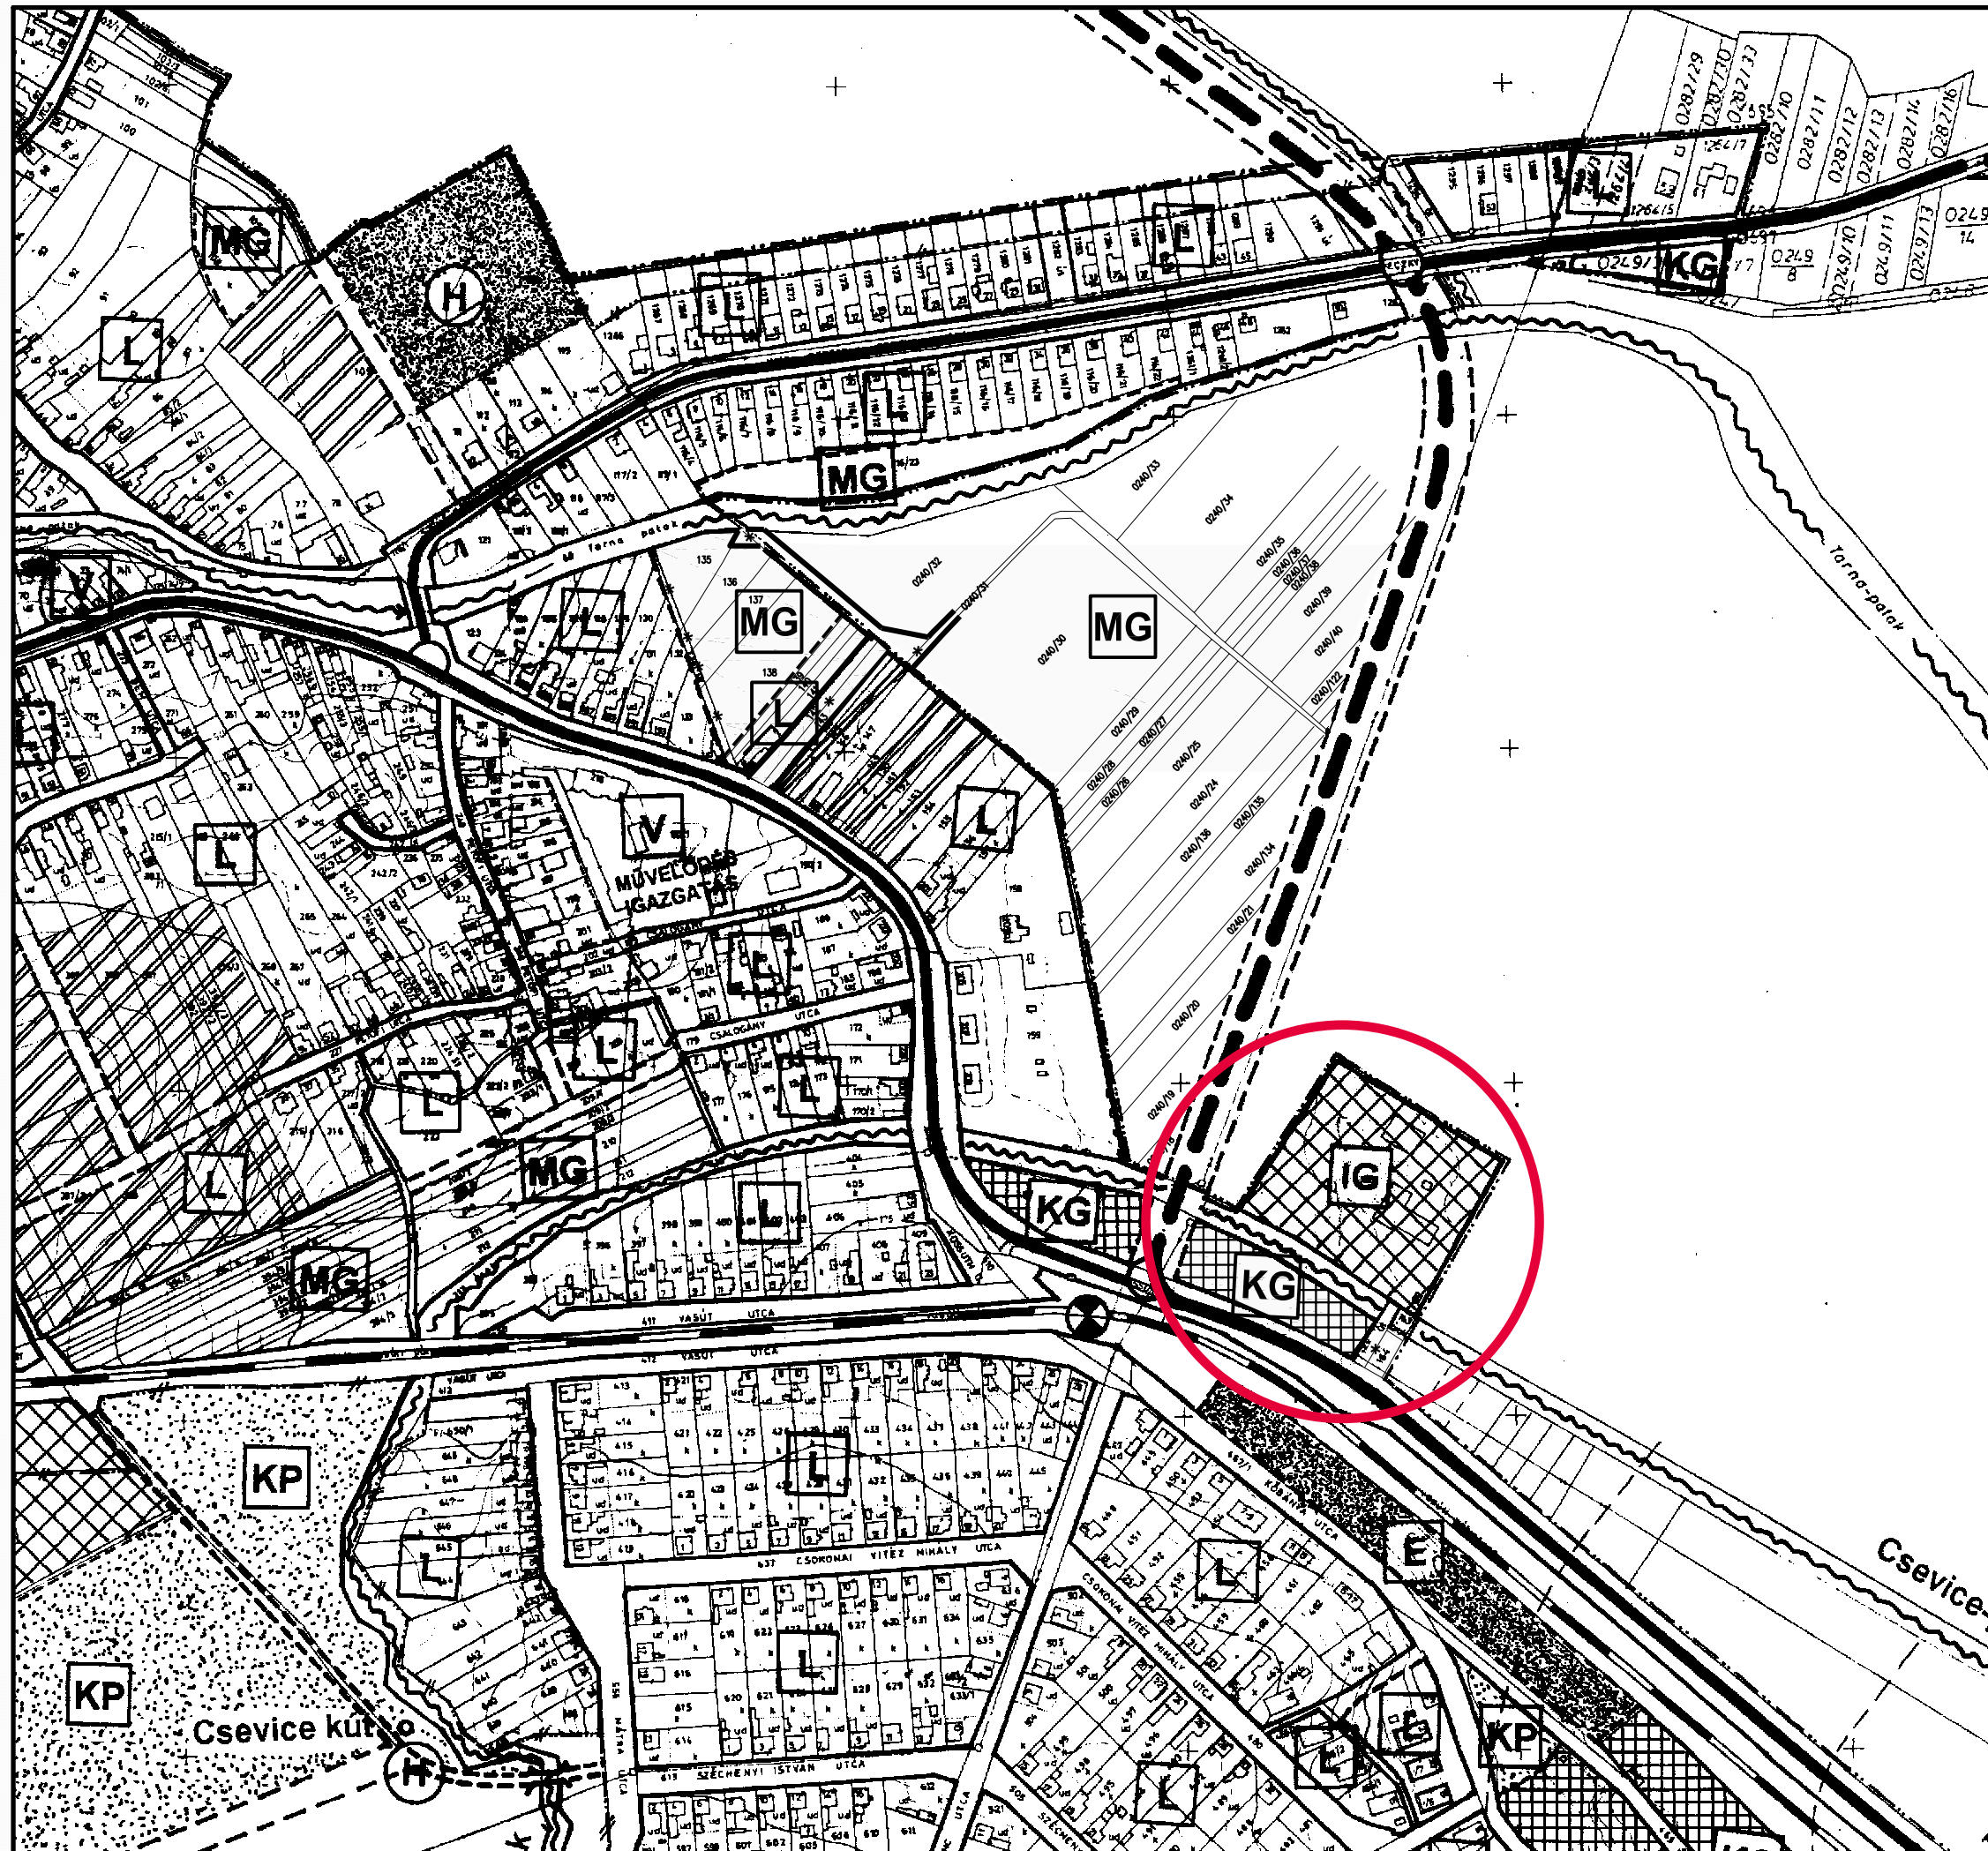

MÁSOLAT
RECSK TELEPÜLÉSSZERKEZETI
TERVÉRŐL
(részlet)

JELMAGYARÁZAT

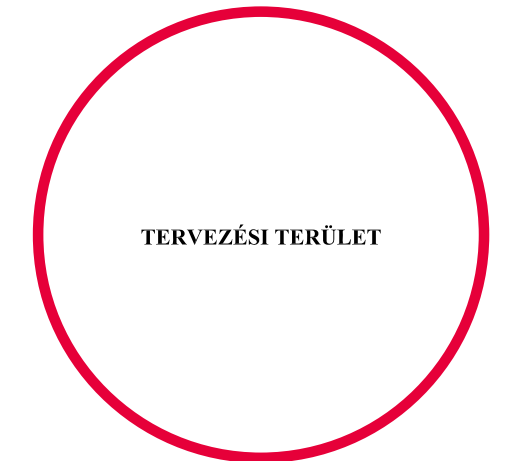

TT-1

EGRI ÉPÍTÉSZ IRODA KFT.
3300 EGER, DOBÓ U. 18. T: 36/511-573
TERVEZŐK:

VISNYEI GYÖRGYI FOHL KÁROLY
TT/1-10-0055 TT/1-10-0009

2011. OKTÓBER HÓ