

Recsk Nagyközség Önkormányzata
3245 Recsk, Kossuth Lajos út 165.
☎: 36/578-310. Fax: 36/478-022.
E-mail: jegyzo@polghiv-recsk.t-online.hu

R/282-119/2025.

HATÁROZATI JAVASLAT

**Recsk Nagyközség Önkormányzata Képviselő-testülete 2025. július 1-én tartandó
rendkívüli ülésére**

***Recsk Nagyközségi Önkormányzat Képviselő-testületének .../2025.(VII.01.) számú
határozata***

Recsk Nagyközség Önkormányzatának Képviselő-testülete megtárgyalta a recski 190/3 hrsz-ú és a 190/1 hrsz-ú ingatlanok telekhatárrendezésére vonatkozó javaslatot és az alábbi döntést hozta:

- 1. A Képviselő-testület szavazattal egyetértett a Képviselő-testület 27/2025.(III.26.) számú határozattal elfogadott változási vázrajz módosításával és a jelen határozat 1. sz. mellékletét képező - Nagy Tamás földmérő mérnök (1403/94 G-DT/10-0271) által készített - re191_1/2025. munkaszámú változási vázrajzot fogadja el.*
- 2. A Képviselő-testület felhatalmazza a polgármestert, hogy a telekhatárrendezéshez szükséges hatósági eljárásokat lefolytassa, a földhivatali ingatlannyilvántartáson történő átvezetéshez a szükséges intézkedést tegye.*

Határidő: az ügyre vonatkozó eljárások rendje szerint, az adásvételi szerződés megkötésére 2025. október 30.

Felelős: Nagy Sándor polgármester

***Nagy Sándor sk.
polgármester***

***Kalmárné Kovács Andrea sk.
jegyző***


Recsk, 2025. június 27.

*Nagy Sándor
polgármester*

TELEKALKÍTÁSI HELYSZINRAJZ

a 189, 190/1, 190/3 helyrajzi számú földrészlet telekhatár-rendezéséről

Méretarány= 1:1000

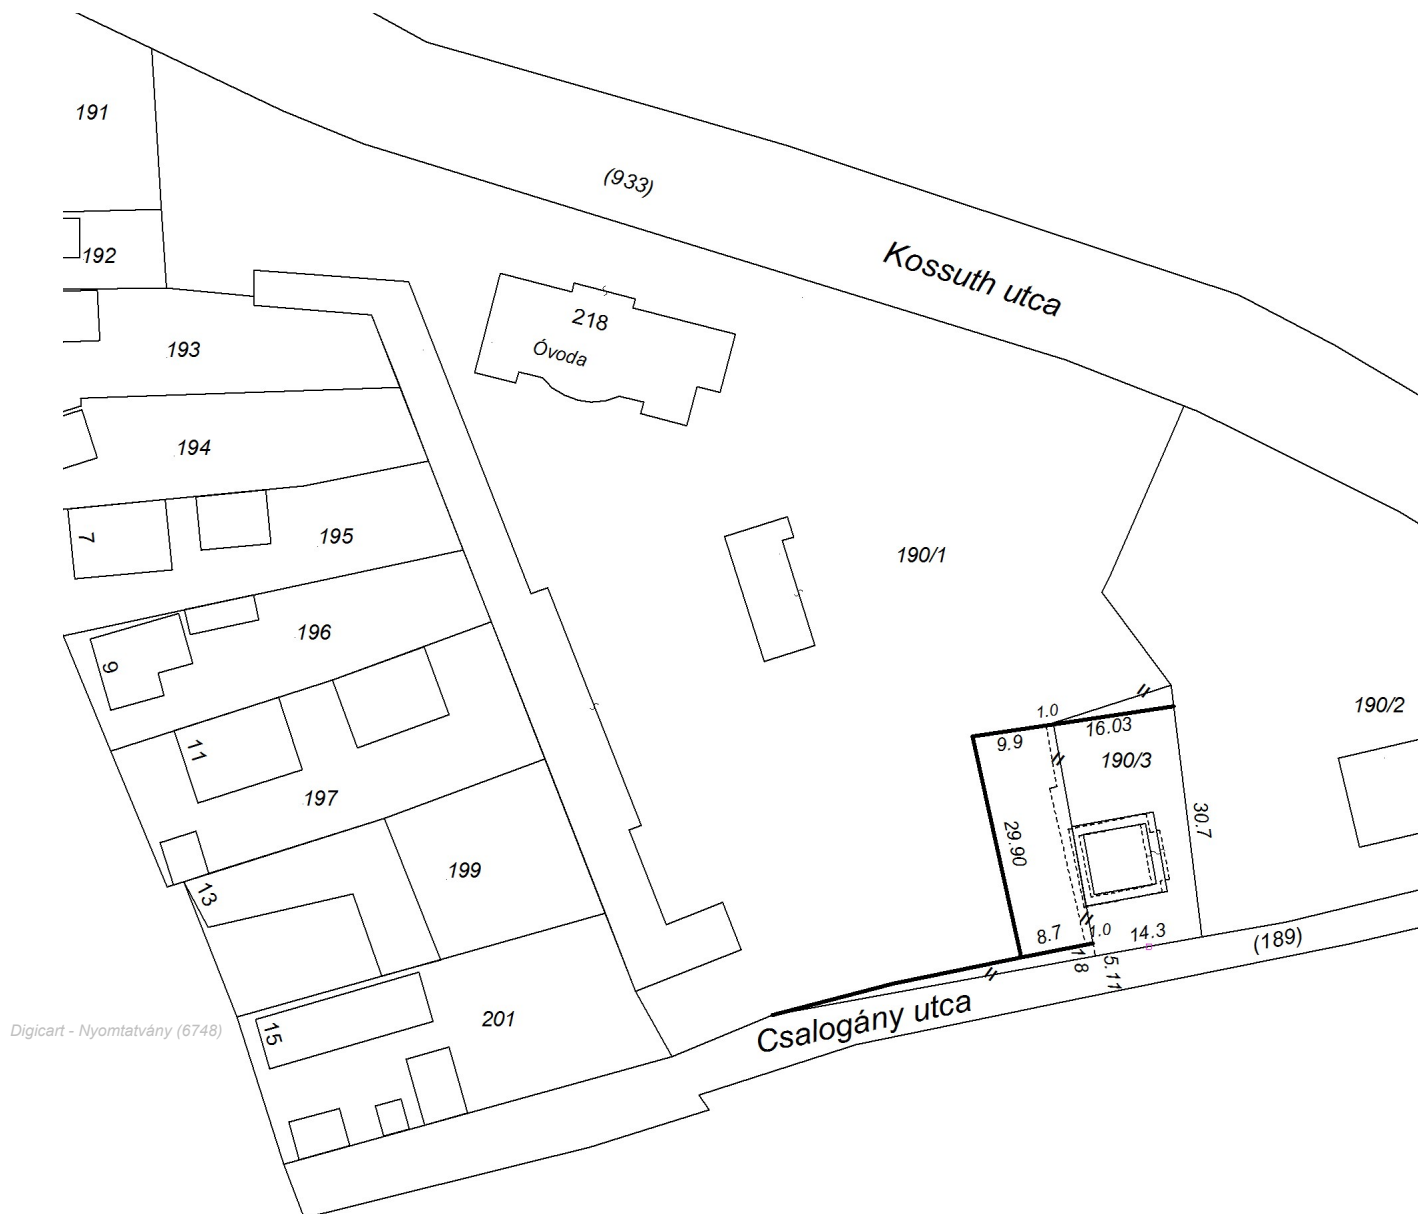

Digicart - Nyomtatvány (6748)

A telekalakítás előtti ingatlanok helyrajzi száma:

189 hrsz 1247 m² beépítettség mértéke: 0 %
190/1 hrsz 8716 m² beépítettség mértéke: 16 %
190/3 hrsz 501 m² beépítettség mértéke: 23 %

A telekalakítás során kialakuló ingatlanok helyrajzi száma:

189 hrsz 1297 m² beépítettség mértéke: 0 %
190/1 hrsz 8397 m² beépítettség mértéke: 16 %
190/3 hrsz 770 m² beépítettség mértéke: 23 %

A telekalakítással érintett telekhatárhoz 4.0m belül
meglévő illetve tervezett építmény nem található.

A telekalakítási helyszínrajz kitűzési vázrajzként, valamint
térképi és ingatlan-nyilvántartási átvezetésre nem használható!

A feltüntetett méretadatok a helyszínen mért mérési adatok.

Készítette: Eger, 2025.06.24.

Nagy Tamás

Készítő: 1403/94 G-DT/10-0271